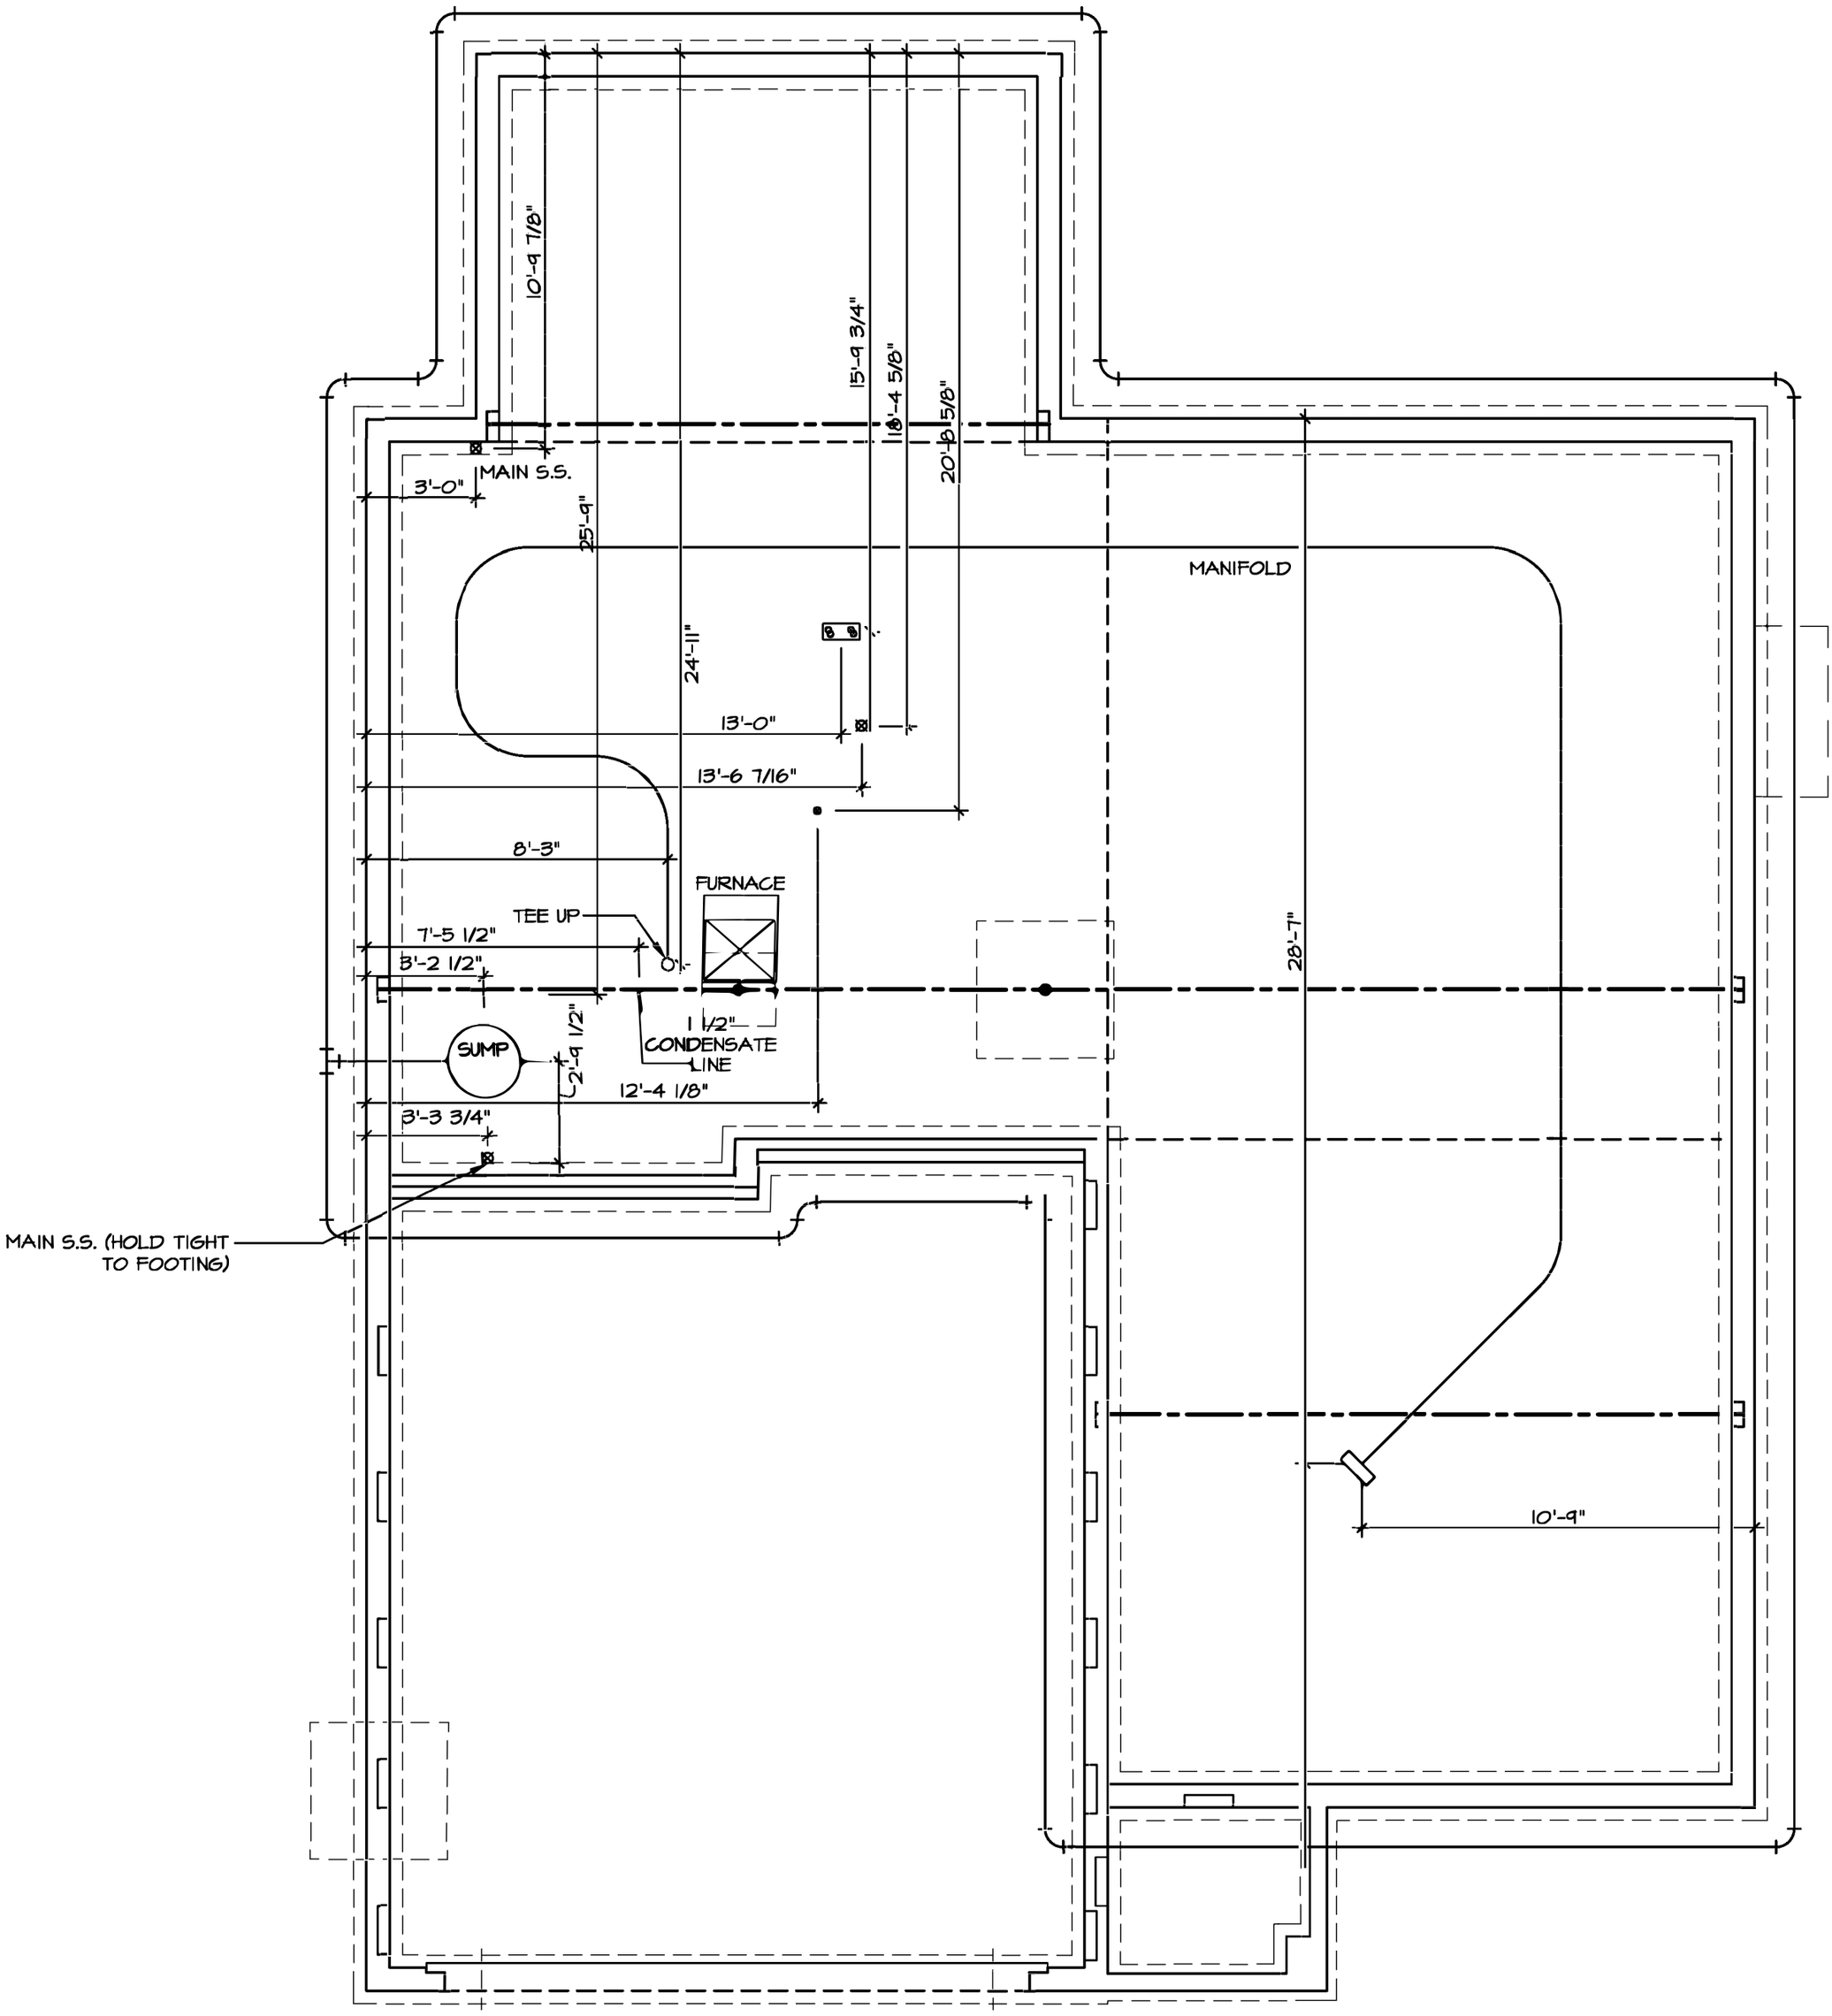
10'-9 7/8"
15'-9 3/4"
18'-4 5/8"
20'-8 5/8"
MAIN S.S.
3'-0"
25'-9"
MANIFOLD
24'-11"
13'-0"
13'-6 7/16"
8'-3"
FURNACE
TEE UP
7'-5 1/2"
3'-2 1/2"
28'-7"
SUMP
2'-9 1/2"
1 1/2"
CONDENSATE LINE
12'-4 1/8"
3'-3 3/4"
MAIN S.S. (HOLD TIGHT TO FOOTING)
10'-9"