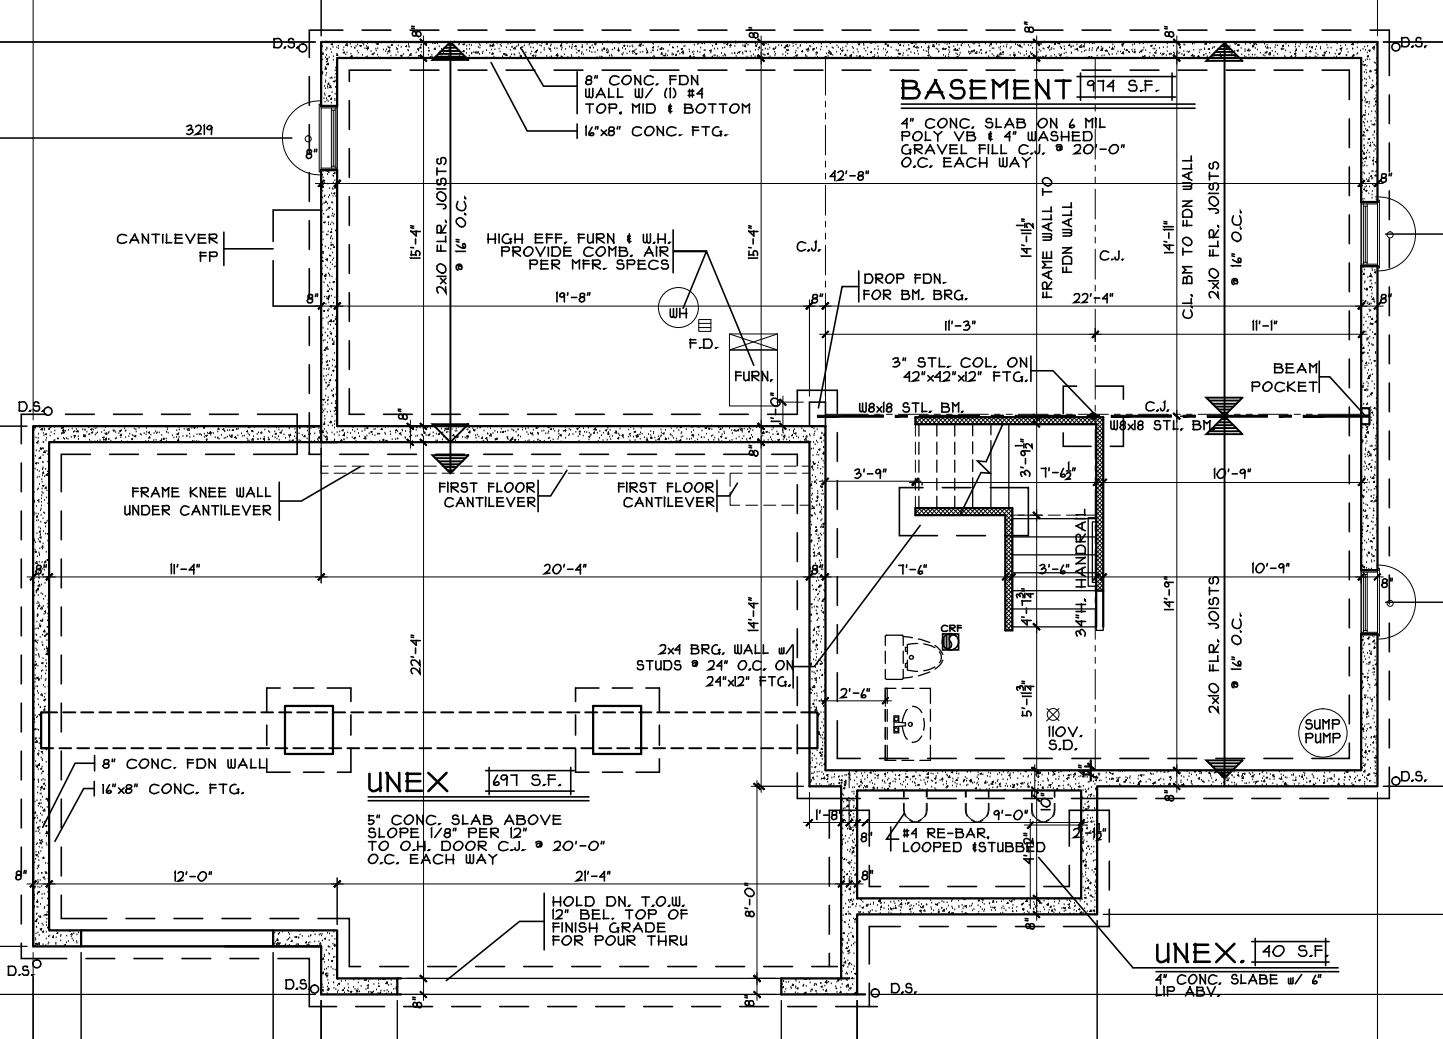
BASEMENT 974 S.F.
4" CONC. SLAB ON 6 MIL POLY VB & 4" WASHED GRAVEL FILL C.J. @ 20'-0" O.C. EACH WAY
8" CONC. FDN WALL W/ (1) #4 TOP, MID & BOTTOM
16"x8" CONC. FTG.
3219
CANTILEVER FP
15'-4"
2x10 FLR. JOISTS @ 16" O.C.
HIGH EFF. FURN & W.H. PROVIDE COMB. AIR PER MFR. SPECS
WH
F.D.
FURN.
C.J.
19'-8"
42'-8"
DROP FDN. FOR BM. BRG.
14'-11½"
FRAME WALL TO FDN WALL
22'-4"
14'-11"
CL. BM TO FDN WALL
11'-3"
11'-1"
3" STL. COL. ON 42"x42"x12" FTG.
BEAM POCKET
W8x18 STL. BM.
W8x18 STL. BM.
11'-0"
FRAME KNEE WALL UNDER CANTILEVER
FIRST FLOOR CANTILEVER
FIRST FLOOR CANTILEVER
3'-9"
3'-9½"
7'-6½"
10'-9"
11'-4"
20'-4"
7'-6"
3'-6"
34" HL. HANDRAIL
4'-11½"
10'-9"
14'-9"
14'-4"
22'-4"
2x4 BRG. WALL W/ STUDS @ 24" O.C. ON 24"x12" FTG.
CRF
2'-6"
5'-11½"
110V. S.D.
SUMP PUMP
8" CONC. FDN WALL
16"x8" CONC. FTG.
UNEX 697 S.F.
5" CONC. SLAB ABOVE SLOPE 1/8" PER 12" TO O.H. DOOR C.J. @ 20'-0" O.C. EACH WAY
1'-8"
9'-0"
#4 RE-BAR, LOOPED &STUBBED
12'-0"
21'-4"
8'-0"
HOLD DN. T.O.W. 12" BEL. TOP OF FINISH GRADE FOR POUR THRU
UNEX. 40 S.F.
4" CONC. SLABE W/ 6" LIP ABV.
D.S.

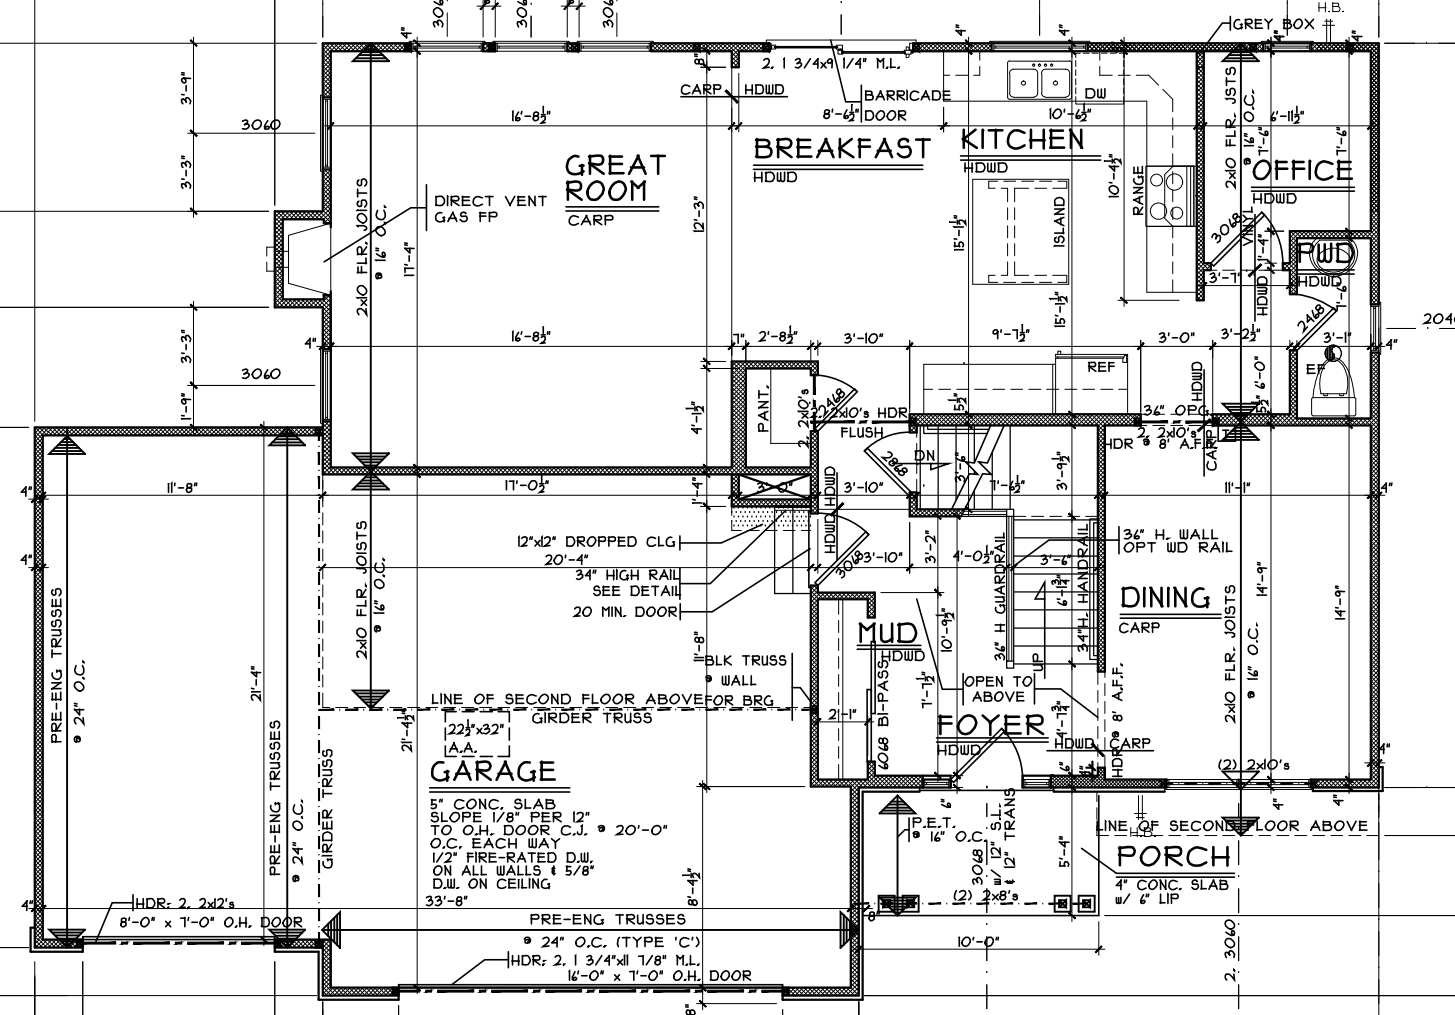
GREY BOX
H.B.
2, 1 3/4x9 1/4" M.L.
CARP
HDWD
BARRICADE DOOR
8'-6½"
DW
10'-6½"
BREAKFAST
HDWD
KITCHEN
HDWD
OFFICE
HDWD
2x10 FLR. JSTS @ 16" O.C.
6'-11½"
7'-6"
GREAT ROOM
CARP
DIRECT VENT GAS FP
16'-8½"
12'-3"
10'-4½"
RANGE
ISLAND
15'-1½"
15'-1½"
3060
3'-4"
3'-3"
3'-3"
1'-9"
17'-4"
2x10 FLR. JOISTS @ 16" O.C.
VNYL
3048
3'-7"
3'-4"
PWD
HDWD
2468
3'-1"
3'-2½"
3'-0"
9'-7½"
2'-8½"
3'-10"
7"
4"
PANT.
2x10's HDR FLUSH
2468
DN
REF
HDWD
36" OPG
2x10's HDR @ 8' A.F.F.
CARP
5½"
6'-0"
5½"
11'-8"
17'-0½"
1'-4"
3'-10"
3'-9½"
11'-1"
12"x12" DROPPED CLG
20'-4"
34" HIGH RAIL SEE DETAIL
20 MIN. DOOR
3068
3'-10"
3'-2"
4'-0½"
3'-6"
36" H. WALL OPT WD RAIL
36" H. GUARDRAIL
6'-1¾"
34" H. HANDRAIL
DINING
CARP
14'-9"
14'-9"
MUD
HDWD
BI-PASS
6068
10'-9½"
7'-1½"
OPEN TO ABOVE
UP
11'-8"
BLK TRUSS @ WALL
LINE OF SECOND FLOOR ABOVE
FOR BRG
GIRDER TRUSS
22½"x32" A.A.
21'-1"
21'-4½"
21'-4"
FOYER
HDWD
CARP
4'-1¾"
HDR
(2) 2x10's
PRE-ENG TRUSSES @ 24" O.C.
PRE-ENG TRUSSES @ 24" O.C.
GIRDER TRUSS
GARAGE
5" CONC. SLAB SLOPE 1/8" PER 12" TO O.H. DOOR C.J. @ 20'-0" O.C. EACH WAY
1/2" FIRE-RATED D.W. ON ALL WALLS & 5/8" D.W. ON CEILING
33'-8"
8'-4½"
P.E.T. @ 16" O.C.
3068 w/ 12" S.L. TRANS @ 12"
(2) 2x8's
5'-4"
LINE OF SECOND FLOOR ABOVE
PORCH
4" CONC. SLAB w/ 6" LIP
HDR: 2, 2x12's 8'-0" x 7'-0" O.H. DOOR
PRE-ENG TRUSSES @ 24" O.C. (TYPE 'C')
HDR: 2, 1 3/4"x11 7/8" M.L. 16'-0" x 7'-0" O.H. DOOR
10'-0"
2, 3060

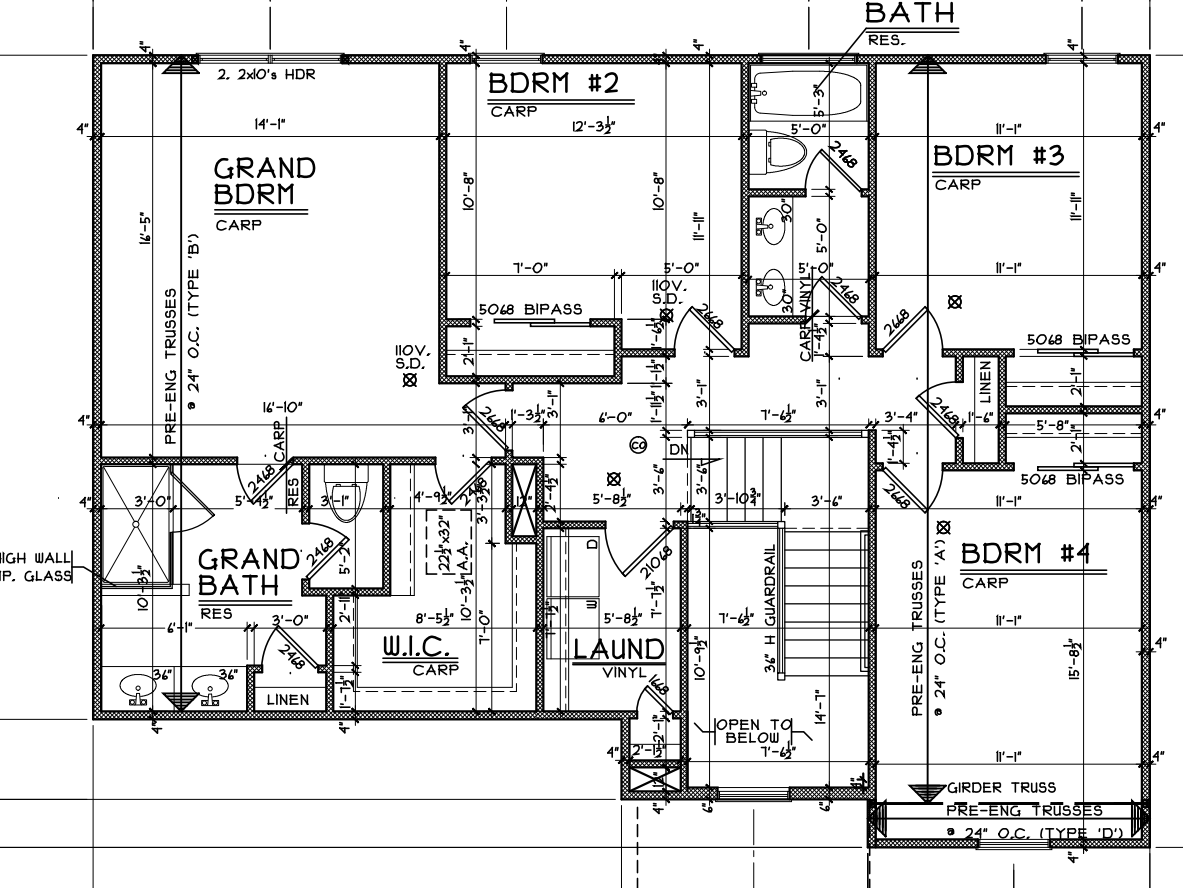
BATH
RES.
2. 2x10's HDR
BDRM #2
CARP
12'-3½"
14'-1"
GRAND
BDRM
CARP
16'-5"
PRE-ENG TRUSSES
@ 24" O.C. (TYPE 'B')
10'-8"
11'-11"
7'-0"
5'-0"
5068 BIPASS
110V.
S.D.
2'-1"
16'-10"
CARP
3'-0"
5'-4½"
RES
3'-1"
4'-9½"
2468
3'-3½"
22½"x32"
I.A.
10'-3½"
8'-5½"
1'-0"
GRAND
BATH
RES
6'-1"
3'-0"
W.I.C.
CARP
36"
LINEN
1'-7½"
LAUND
VINYL
5'-8½"
7'-7½"
2'-1½"
2'-1½"
3'-6"
3'-6½"
3'-10¾"
3'-6"
6'-0"
7'-6½"
3'-1"
3'-1"
1'-3½"
1'-1½"
1'-4½"
DN
D
W
2068
36" H GUARDRAIL
10'-9½"
14'-7"
OPEN TO
BELOW
7'-6½"
2'-1½"
BDRM #3
CARP
11'-11"
5'-0"
2468
30"
5'-0"
CARP/VINYL
1'-4½"
3'-4"
1'-6"
LINEN
5'-8"
2'-1"
BDRM #4
CARP
PRE-ENG TRUSSES
@ 24" O.C. (TYPE 'A')
15'-8½"
GIRDER TRUSS
PRE-ENG TRUSSES
@ 24" O.C. (TYPE 'D')
IGH WALL
P. GLASS
10'-8½"
4"
6"