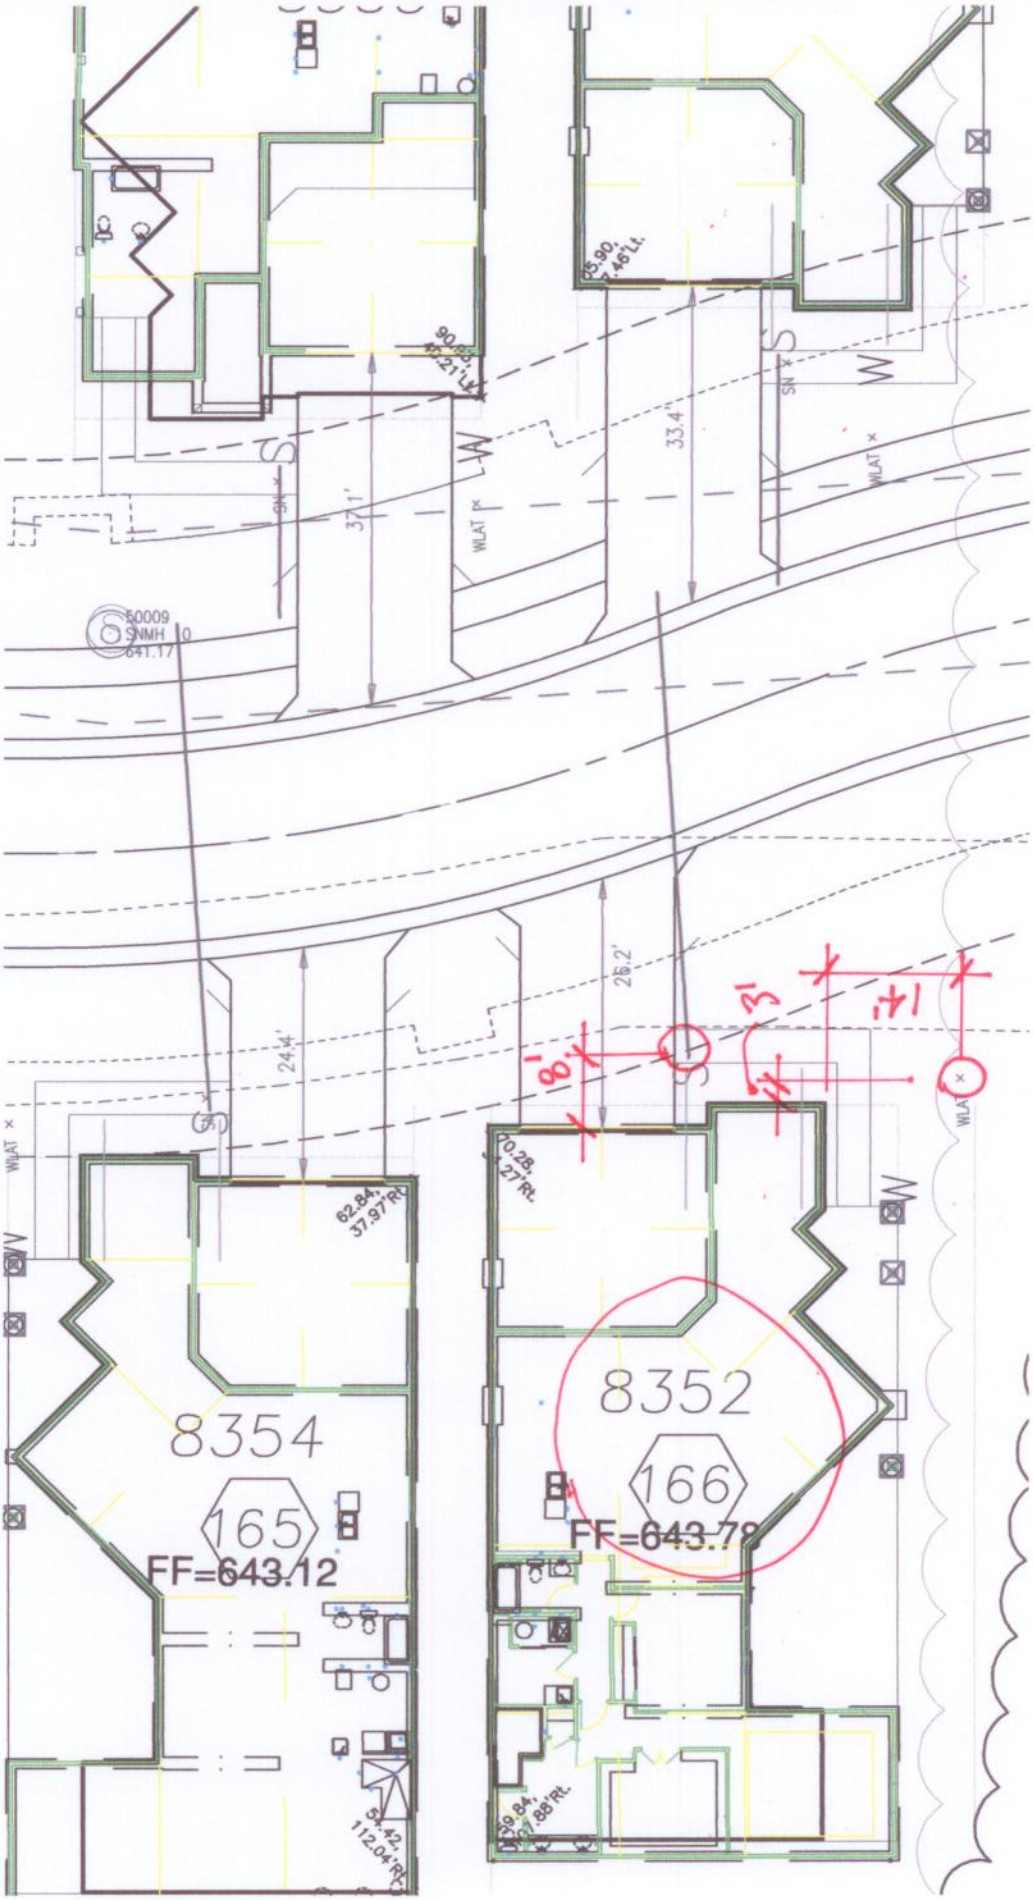
8354
165
FF=643.12
8352
166
FF=643.78
50009
SNMH
641.17
37.1'
33.4'
24.4'
26.2'
90'
35'
141'
WLAT
SN
62.84'
37.97'RL
112.04'RL