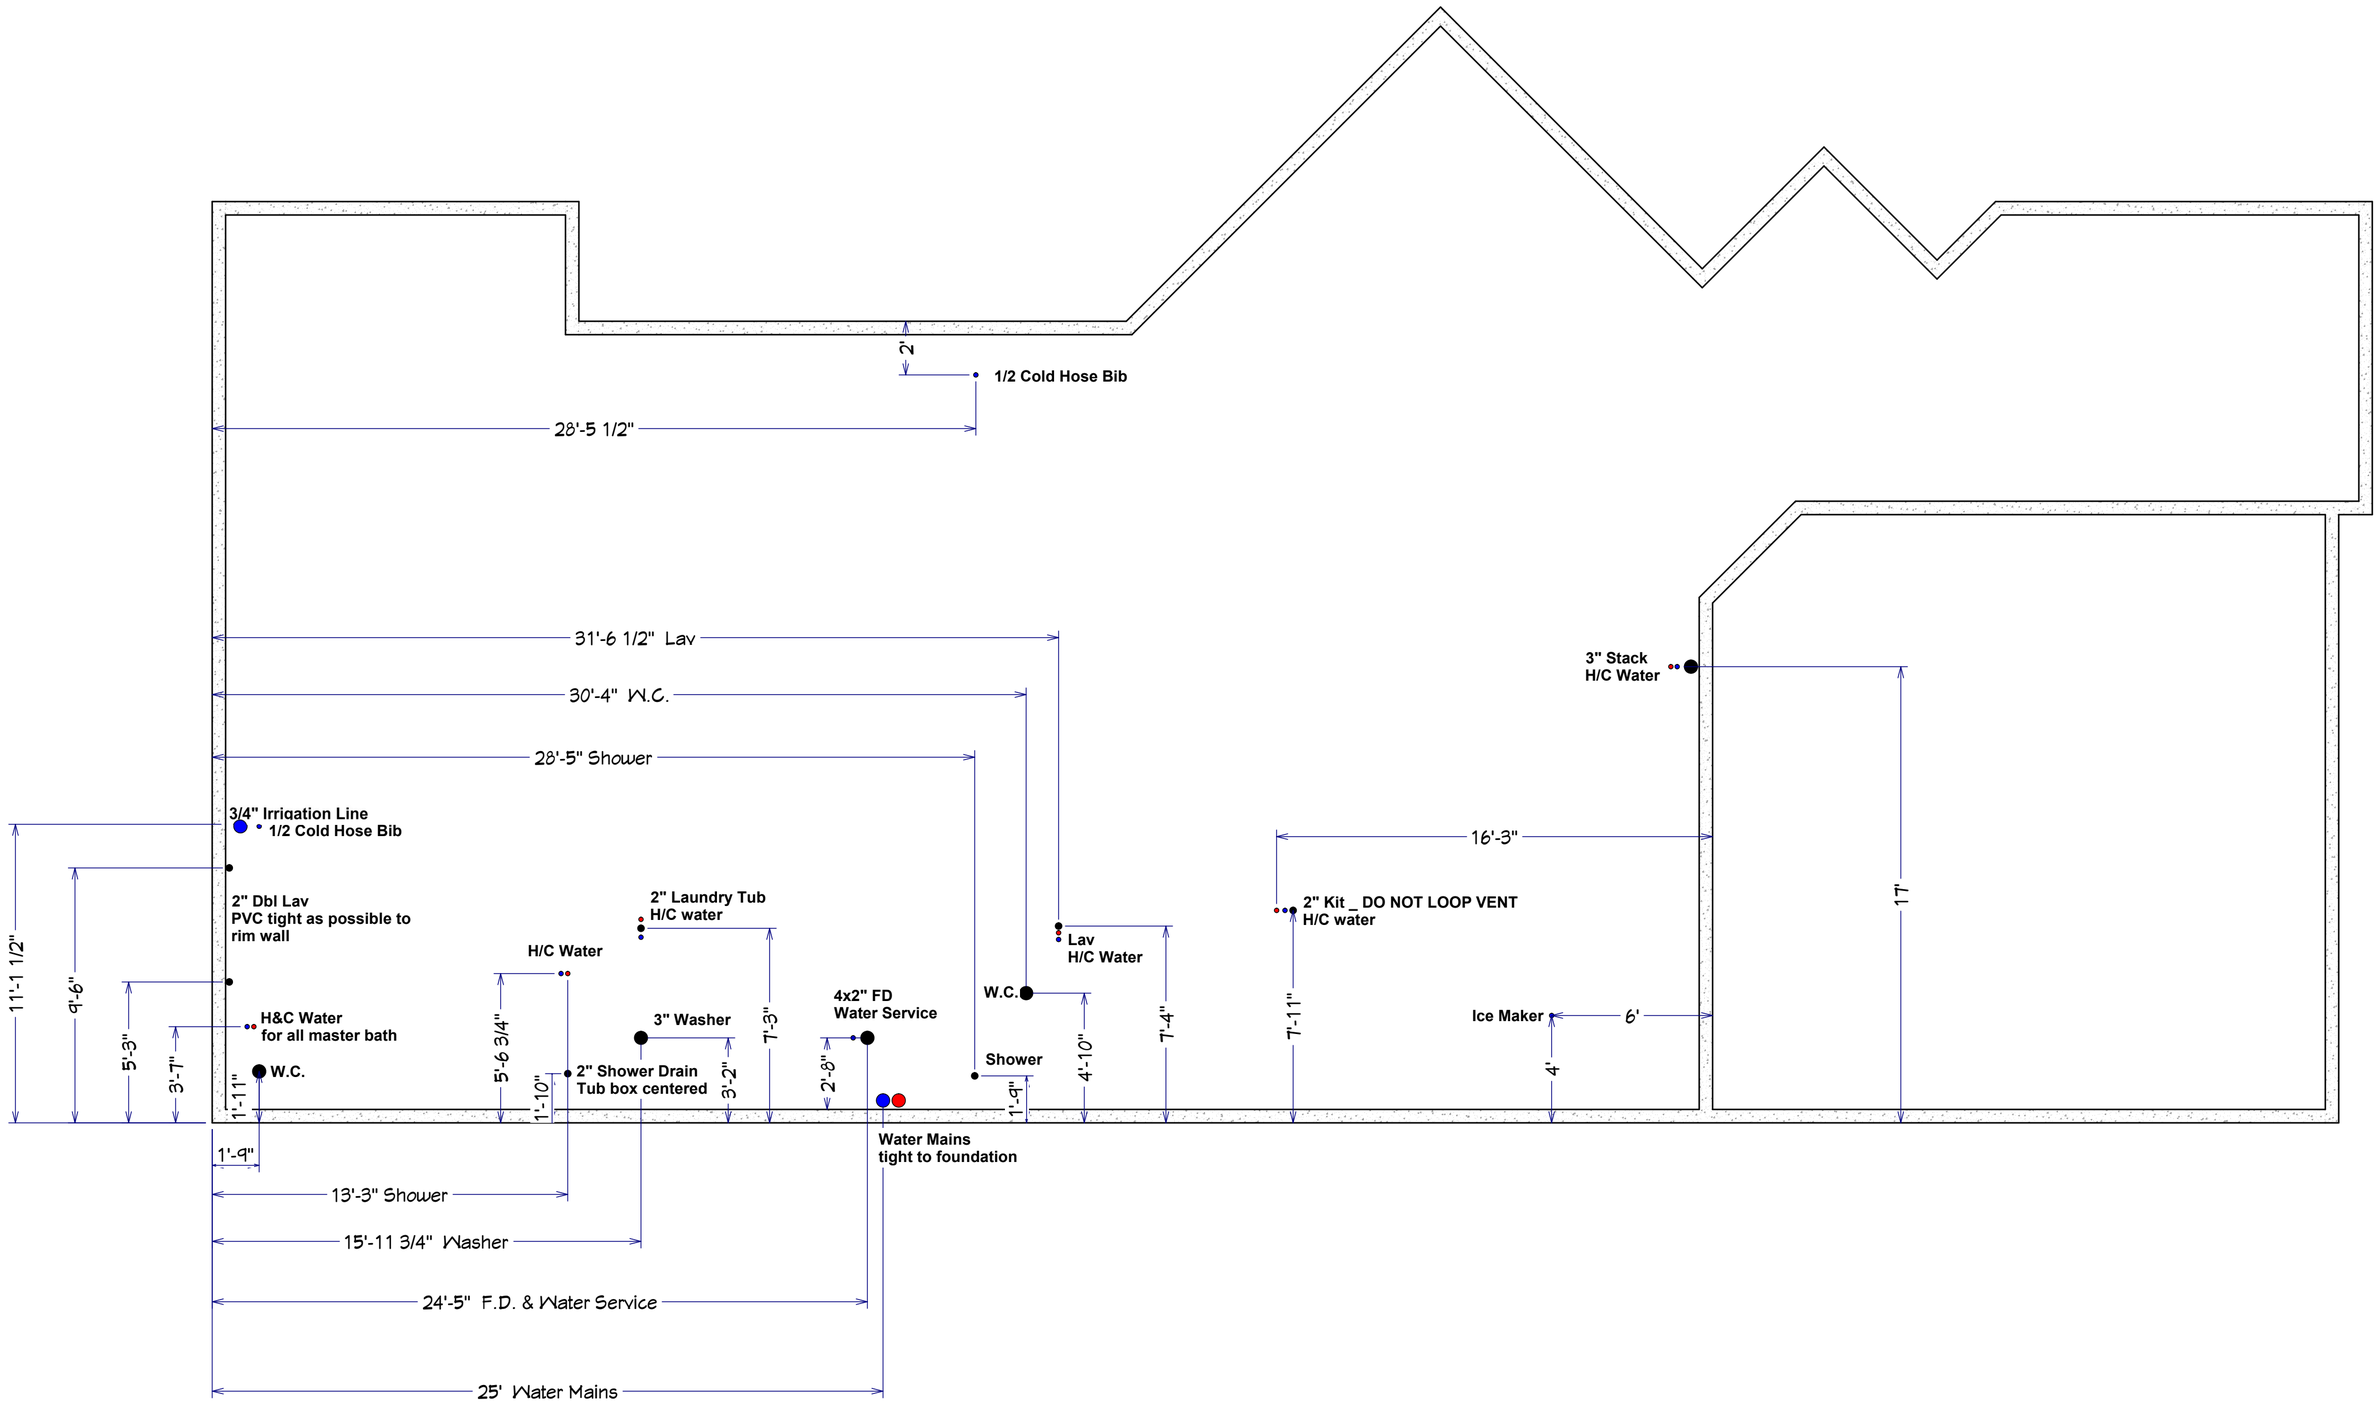
2'
1/2 Cold Hose Bib
28'-5 1/2"
31'-6 1/2" Lav
30'-4" W.C.
28'-5" Shower
3" Stack
H/C Water
3/4" Irrigation Line
1/2 Cold Hose Bib
16'-3"
2" Dbl Lav
PVC tight as possible to
rim wall
2" Laundry Tub
H/C water
H/C Water
Lav
H/C Water
2" Kit _ DO NOT LOOP VENT
H/C water
17'
11'-1 1/2"
9'-6"
5'-3"
3'-7"
H&C Water
for all master bath
W.C.
1'-11"
5'-6 3/4"
1'-10"
2" Shower Drain
Tub box centered
3" Washer
3'-2"
7'-3"
4x2" FD
Water Service
2'-8"
W.C.
Shower
1'-9"
4'-10"
7'-4"
7'-11"
Ice Maker
6'
4'
Water Mains
tight to foundation
1'-9"
13'-3" Shower
15'-11 3/4" Washer
24'-5" F.D. & Water Service
25' Water Mains