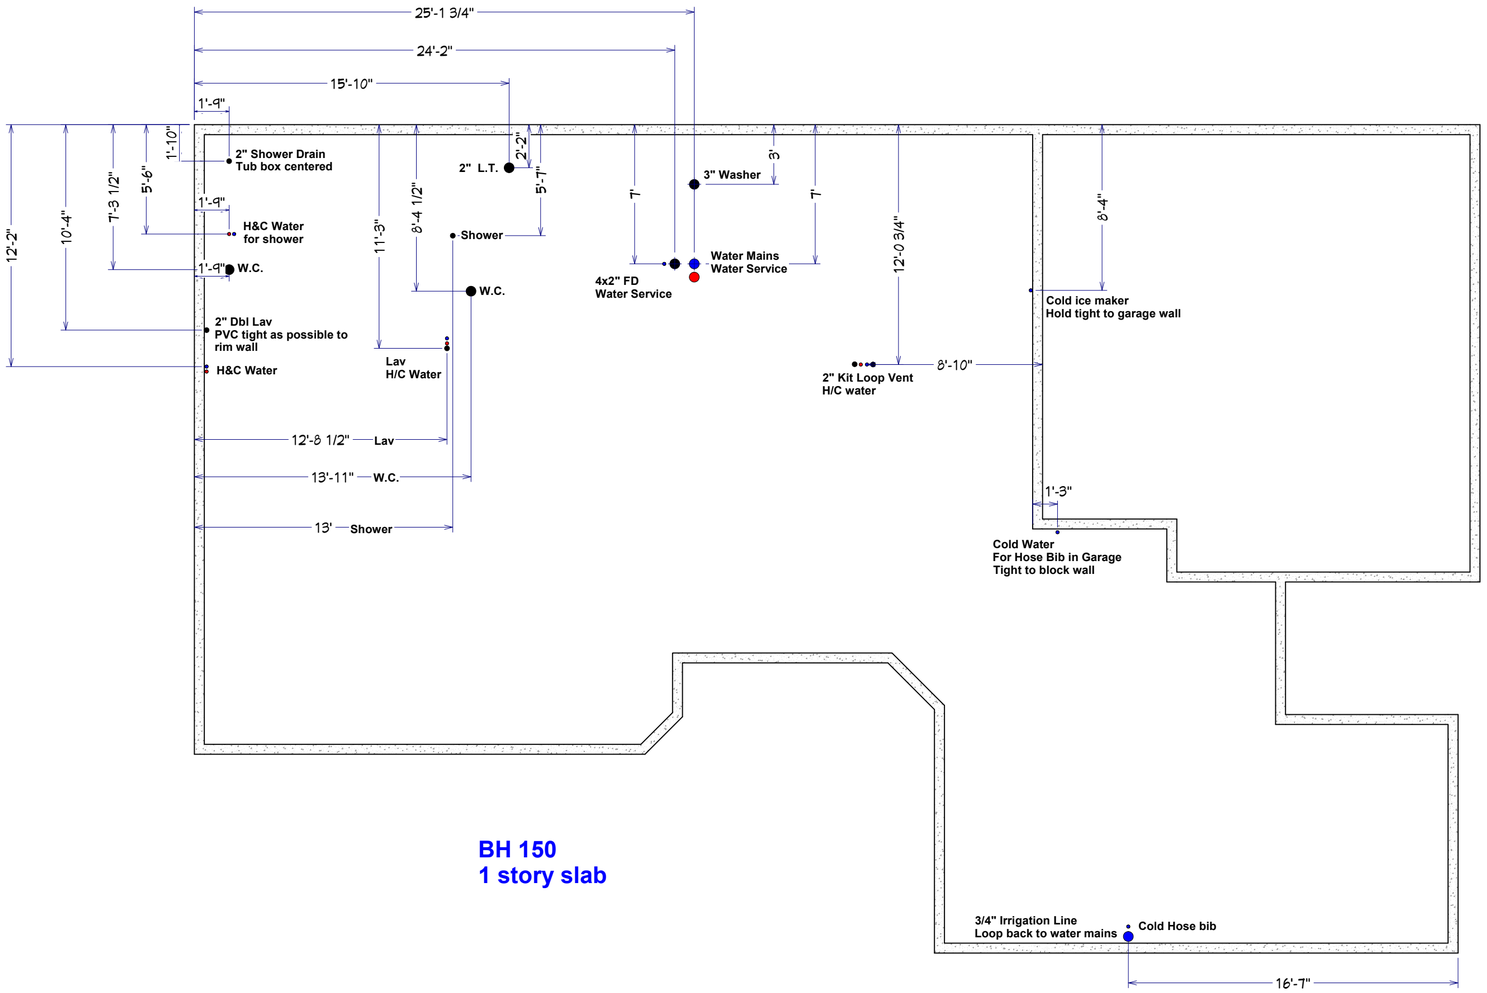
25'-1 3/4"
24'-2"
15'-10"
1'-9"
1'-10"
2" Shower Drain
Tub box centered
2" L.T.
2'-2"
5'-7"
3" Washer
3'
7'
7'
8'-4"
12'-2"
10'-4"
7'-3 1/2"
5'-6"
1'-9"
H&C Water
for shower
1'-9"
W.C.
11'-3"
8'-4 1/2"
Shower
W.C.
4x2" FD
Water Service
Water Mains
Water Service
12'-0 3/4"
Cold ice maker
Hold tight to garage wall
2" Dbl Lav
PVC tight as possible to
rim wall
H&C Water
Lav
H/C Water
2" Kit Loop Vent
H/C water
8'-10"
12'-8 1/2"
Lav
13'-11"
W.C.
13'
Shower
1'-3"
Cold Water
For Hose Bib in Garage
Tight to block wall
BH 150
1 story slab
3/4" Irrigation Line
Loop back to water mains
Cold Hose bib
16'-7"