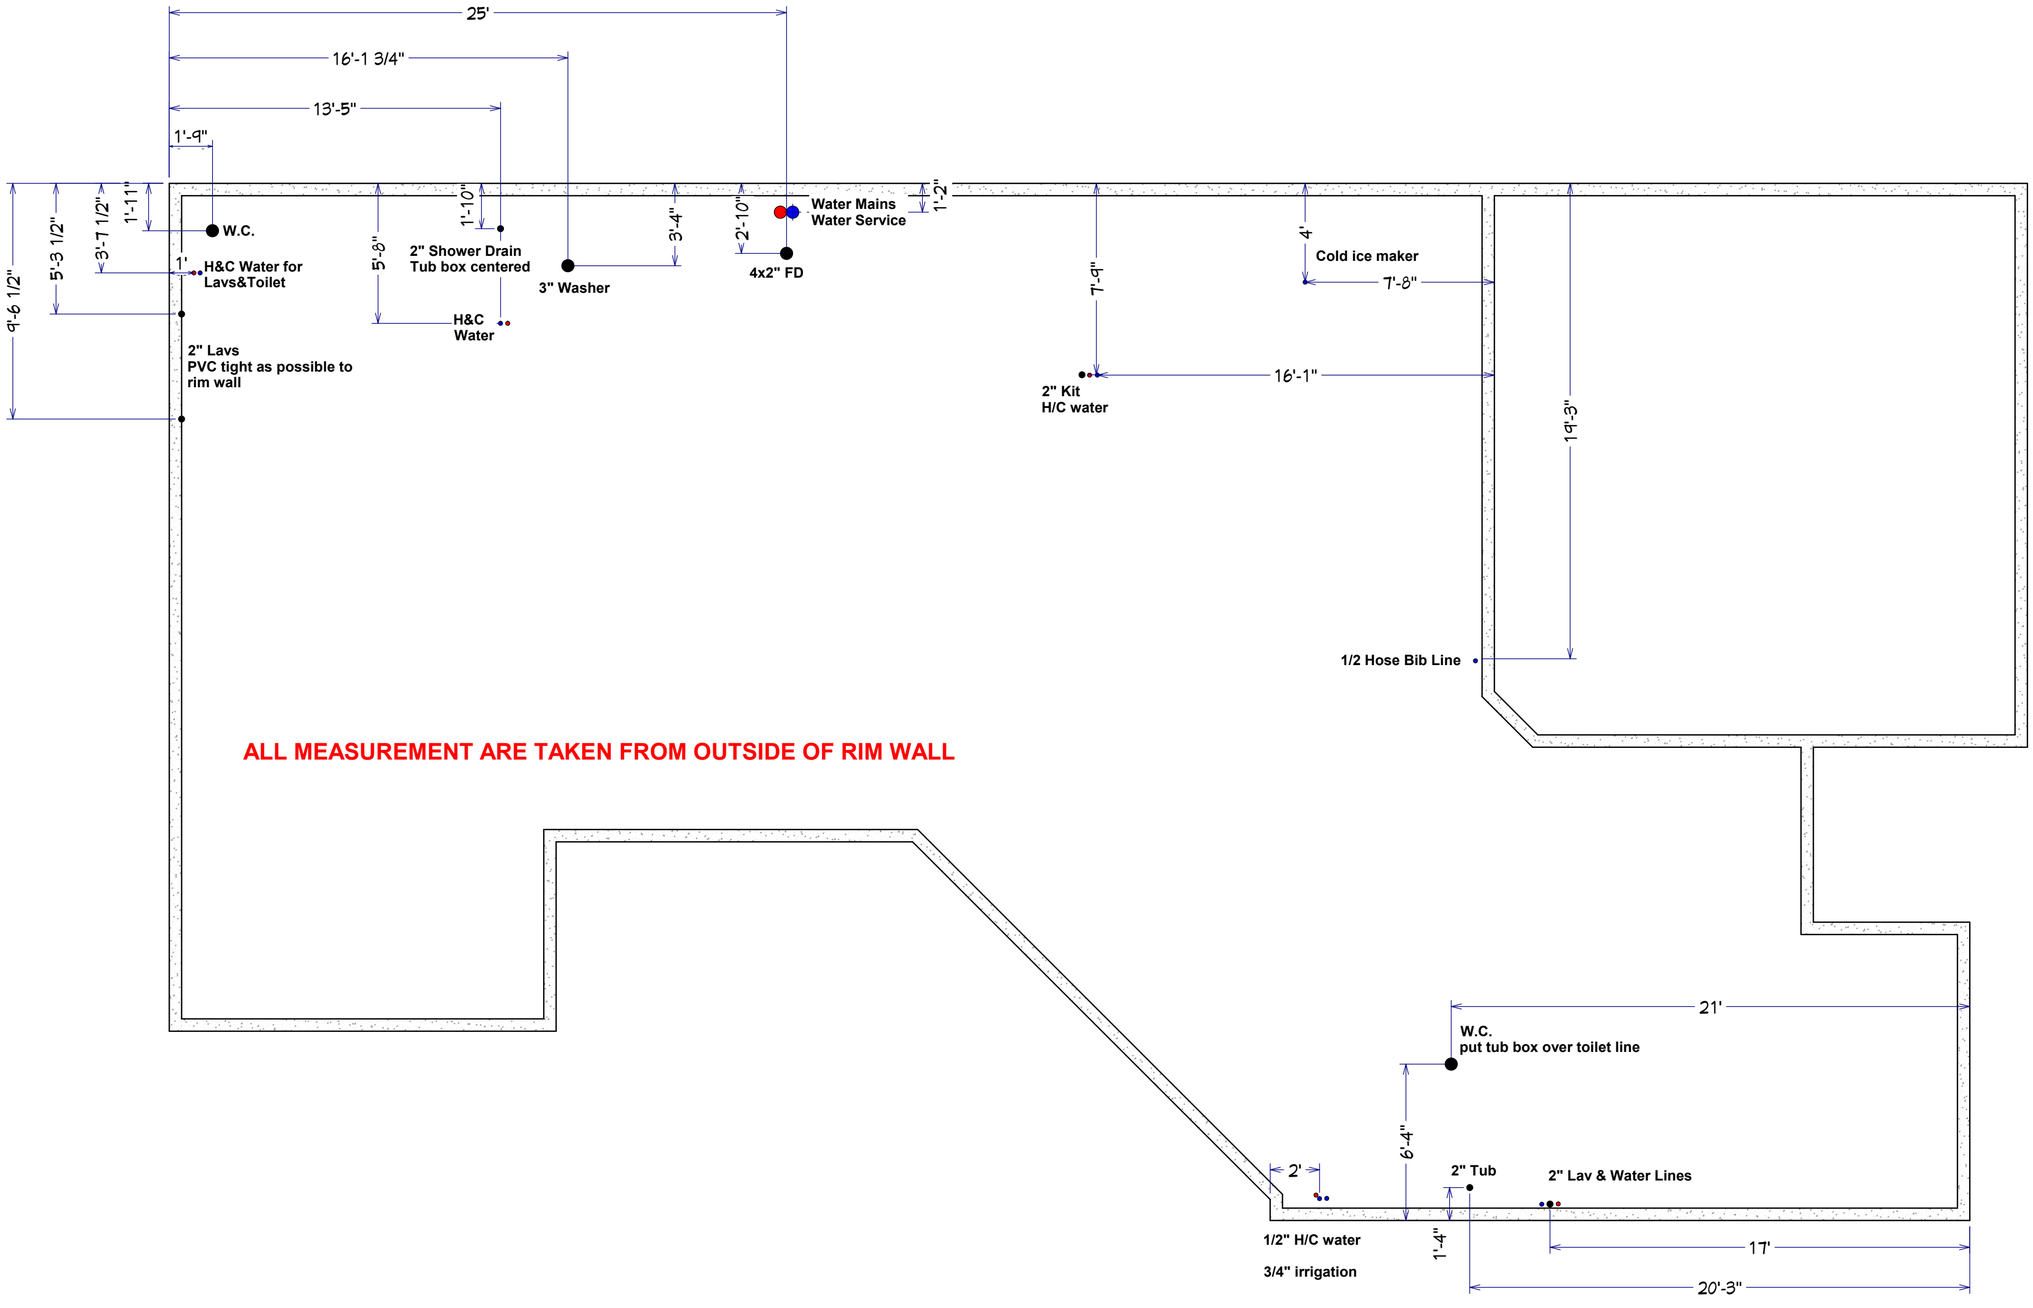
25'
16'-1 3/4"
13'-5"
1'-9"
9'-6 1/2"
5'-3 1/2"
3'-7 1/2"
1'-11"
W.C.
1'
H&C Water for
Lavs&Toilet
2" Lavs
PVC tight as possible to
rim wall
5'-8"
H&C
Water
1'-10"
2" Shower Drain
Tub box centered
3" Washer
3'-4"
2'-10"
4x2" FD
Water Mains
Water Service
1'-2"
7'-9"
2" Kit
H/C water
4'
Cold ice maker
7'-8"
16'-1"
19'-3"
1/2 Hose Bib Line
ALL MEASUREMENT ARE TAKEN FROM OUTSIDE OF RIM WALL
21'
W.C.
put tub box over toilet line
6'-4"
2'
1/2" H/C water
3/4" irrigation
2" Tub
1'-4"
2" Lav & Water Lines
17'
20'-3"